



Design
Award
Winner



Design
Award
Winner



Ergoldsbacher Linea® für zeitgemäße Architektur.

Der Designziegel für die gute Form auf dem Dach. Konsequenz im Design und Konsequenz in der Herstellung.

Der Ergoldsbacher Linea® zeichnet sich durch seine klare horizontale Linienführung in der Dachfläche aus und behält dennoch den Charme eines keramischen Werkstoffes. Ein bei 1200° Celsius gebrannter High-Tech-Ziegel für die moderne Dachflächengestaltung. Gefährlichen Hagelschlag und Schneelasten verkraftet der Ergoldsbacher Linea® trotz seiner großen Deckfläche in hohem Maße. Durch seine spezielle Fuß- und Kopfverfaltung ist er besonders regensicher.

Um die flächige Lage der Ergoldsbacher Linea®-Ziegel bei unterdeckenden Blechanschlüssen zu optimieren, empfehlen wir, wie bei allen Glattziegeln, die Blechanschlüsse einzulassen und die Ziegel unterseitig zuzuarbeiten.

Zuordnung von Zusatzmaßnahmen für Ergoldsbacher Linea®, im Halbverband verlegt, nach den Grundregeln des DDH, 25° Regeldachneigung, Mindestdachneigung 10°.

Erhöhte Anforderungen		
Nutzung des Dachgeschosses insbesondere zu Wohnzwecken.	Konstruktion * bei besonderen Dachformen (z. B. Schmetterlingsdächer) * bei großen Sparrenlängen * bei stark gegliederten Dachflächen (z. B. durch Gauben, Kehlen etc.)	Klimatische Verhältnisse * exponierte Lage * extreme Standorte * schneereiche Gebiete * windreiche Gebiete * besondere Witterungsverhältnisse

Dachneigung in Grad (Sparrenneigung)	keine weitere erhöhte Anforderung	eine weitere erhöhte Anforderung	zwei weitere erhöhte Anforderungen	drei weitere erhöhte Anforderungen
≥ 25°		Unterspannung	Unterspannung	überlappte oder verfalzte Unterdeckung
≥ 19°	Unterspannung	Unterspannung	überlappte oder verfalzte Unterdeckung	verschweißte oder verklebte Unterdeckung
≥ 15°	regensicheres Unterdach	regensicheres Unterdach	regensicheres Unterdach	wasserdichtes Unterdach
≥ 10°	regensicheres Unterdach	wasserdichtes Unterdach	wasserdichtes Unterdach	wasserdichtes Unterdach

Die in der Tabelle genannten Zusatzmaßnahmen sind Mindestmaßnahmen. Bei besonders hohen Anforderungen und/oder besonderen örtlichen Bestimmungen ist eine höherwertige Zusatzmaßnahme zu wählen (Merkblatt für Unterdächer, Tabelle 1, Fachregeln DDH). Grundsätzlich können höherwertige Zusatzmaßnahmen auch anstelle der Mindestmaßnahmen eingesetzt werden.

2,75 Stück per lfd. M.

2,66 Stck./lfd. M.



empfohlen für die vollkeramische Dachentlüftung bis 10 m Sparrenlänge – nur in Verbindung mit Firstanschlussziegeln – LW 38,5 cm

Firstziegel Nr. 19 LÜ

Firstziegel Nr. 17

Firstziegel Nr. 17 LÜ



DB ca. 20,0 cm

Doppelwulst Linker Abschluss (DW)



Firstschluss Ortgang links



Firstschluss Halber Ortgang links



Firstschluss Halber Ortgang rechts



Firstschluss Ortgang rechts



Ortgang links (OL)



Standardziegel (ST)



Firstschlussziegel



Ortgang rechts (OR)



Pultortgang Links



LW ca. 28,0 cm

Pult + Halber Pult



Pultortgang Rechts



Ø 15 cm²

Lüfterziegel



Halber Ortgang links (HOL)



Halber Ziegel



Firstschluss Halber Ziegel



Halber Ortgang rechts (HOR)




Alu-Solar-Durchgangziegel



Ø 125 mm
Lüftungsquerschnitt = 122 cm²

Alu-Sanitär-Lüfter

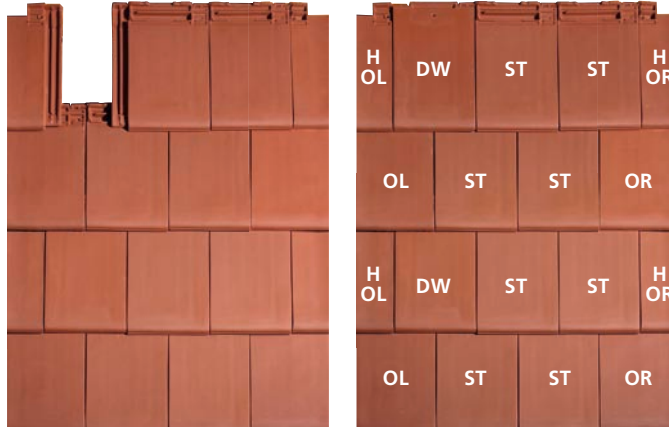

Farben: Der Ergoldsbacher Linea® ist in Sinterrot und in den Edelengoben Sinterlichtgrau und Sintergrau erhältlich. Originalgetreue Farbwiedergabe kann im Druck nicht garantiert werden!

Der **Ergoldsbacher Linea®** übertrifft wie alle Ergoldsbacher Tondachziegel, die in der Dachziegelnorm DIN EN 1304 geforderten Güteeigenschaften.

Ergoldsbacher Dachziegel sind ein durch und durch natürlicher Baustoff. Die Natürlichkeit ist auch daran zu erkennen, dass sich die einzelnen Ziegel in Farbnuancen voneinander unterscheiden.

Da in verschiedenen europäischen Ländern unterschiedliche Regelwerke und handwerkliche Verarbeitungstraditionen vorherrschen, haben unsere Herstellervorschriften Vorrang.

Zusatzmaßnahmen zur Windsogsicherung sollten generell gemäß den jeweils gültigen Regeln ausgeführt werden.

Die angegebenen Größen und Gewichte sind Normalwerte. Durch Wechsel im Rohmaterial und unterschiedliches Schwindverhalten sind Maßabweichungen nicht immer vermeidbar.

Es ist deshalb zweckmäßig, vor der Verarbeitung der Ziegel an der Baustelle die Deckmaße zu prüfen. Gelegentliche Lädierungen sind produktions- und transportbedingt und beeinträchtigen nicht die Qualität der Dachziegel.

Um höchste Regensicherheit und Sicherheit gegen Windsogabhebung zu bekommen, empfehlen wir, den Ergoldsbacher Linea® im „Halb-Verband“ zu verlegen.

Weiteres nichtkeramisches Zubehör:

Erlus Dachbegehungssystem aus Aluminium, pulverbeschichtet; Erlus Schneefangsystem aus Aluminium, pulverbeschichtet; Erlus Sanitärlüfter 125 mm aus Aluminium, Thermenadapter aus Kunststoff, Erlus Antennendurchgangziegel aus Aluminium, Sturmklammern nach DIN EN 14437.

Technische Daten:

Größe: ca. 29,0 x 48,5 cm

Decklänge: ca. 38,2 - 38,9 cm













mittl. Deckbreite: ca. 24,5 cm

Bedarf je m²: ca. 10,5 Stück

Gewicht je Stück: ca. 4,4 kg

Gewicht je m²
nach DIN 1055: ca. 0,55 kN/m²

Realgewicht: ca. 42 kg/m²

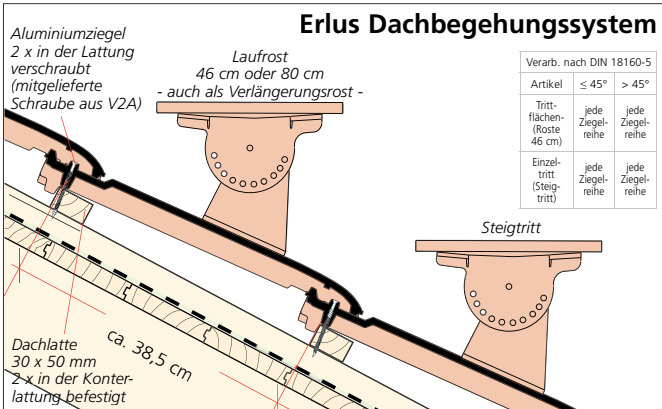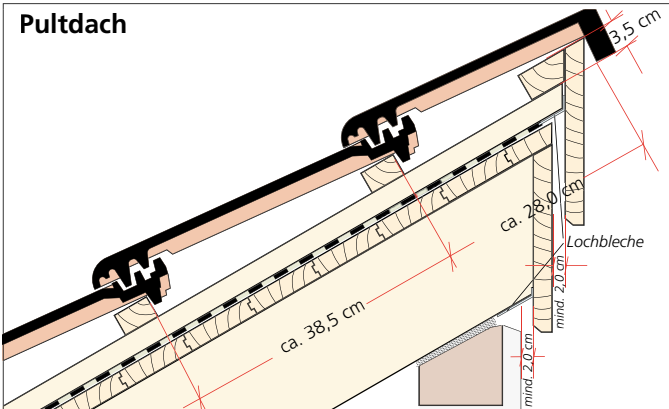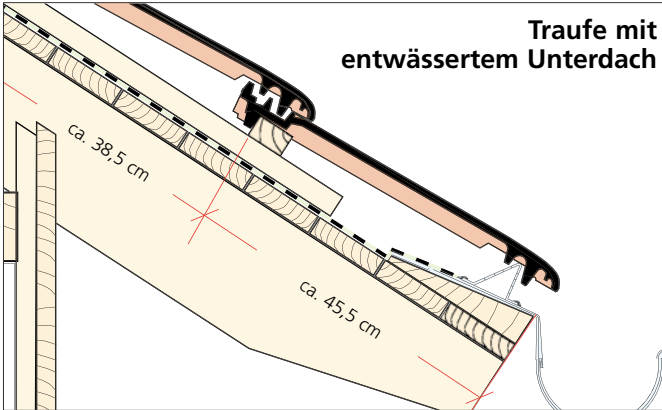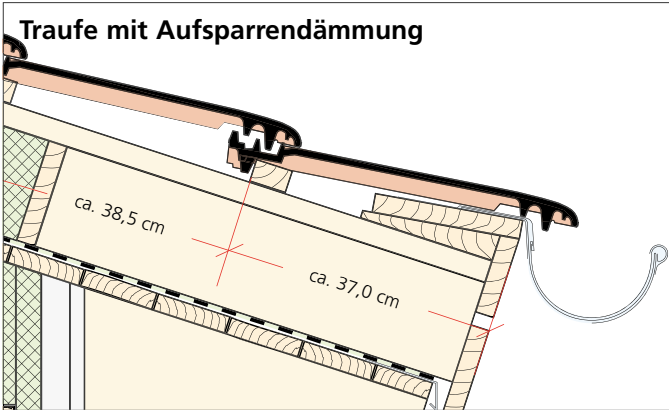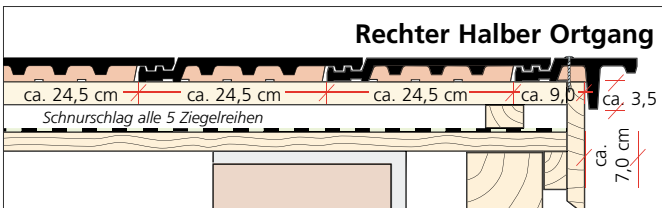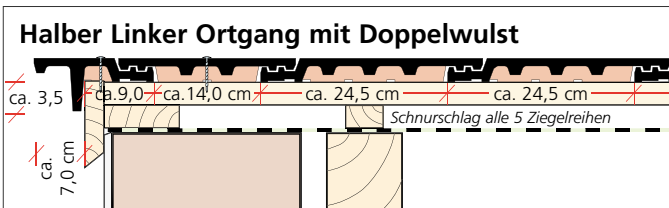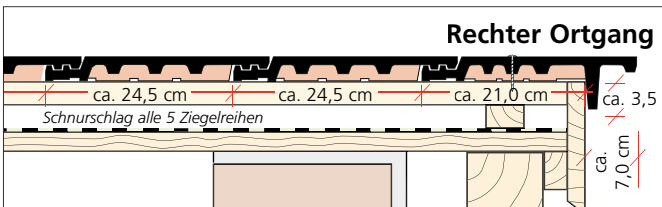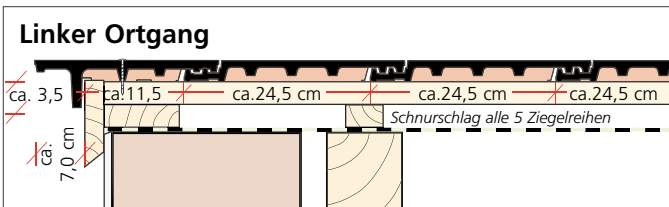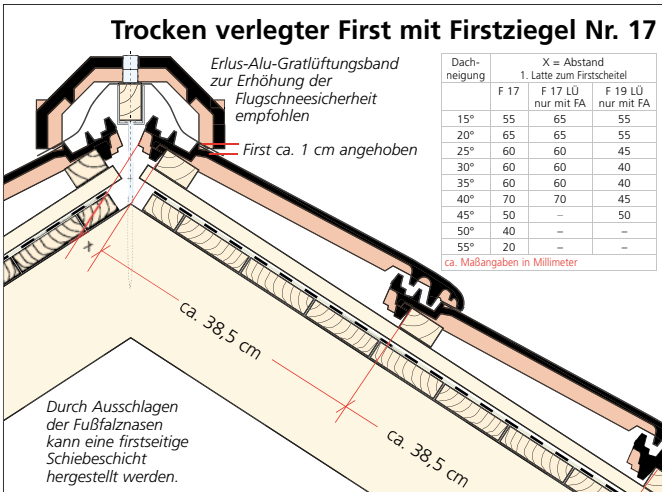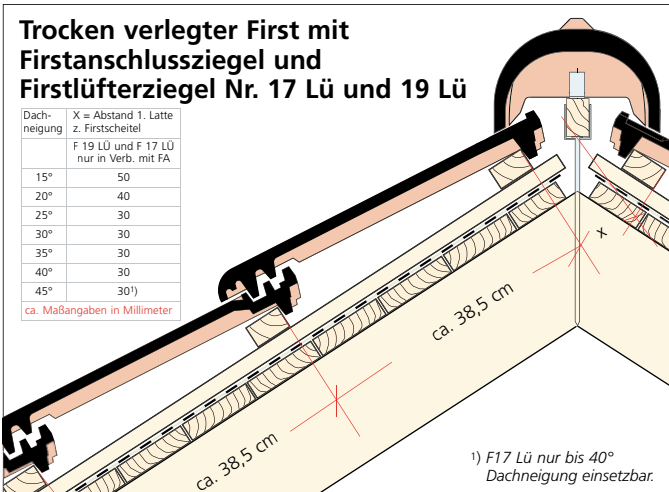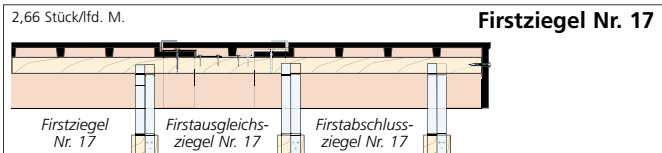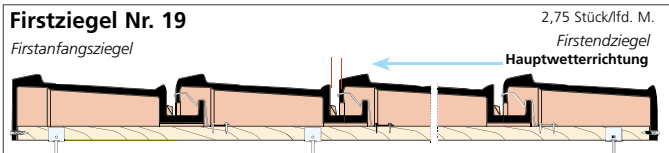

Die CAD-Zeichnungen sind maßstäblich angelegt. Der hier abgebildete Maßstab ist 1:10. Dieser Prospekt entspricht dem Stand Oktober 2009. Modell- und Farbänderungen vorbehalten.

Als Planungsservice erhalten Sie alle Zeichnungen als CAD-Zeichnungen zum Downloaden direkt aus dem Internet unter www.erlus.com. Wir empfehlen den Einsatz eines Traufbleches.


(Farbverbindlich sind nur die Originaldachziegel)



Sinterrot



Edelengobe Sinterlichtgrau

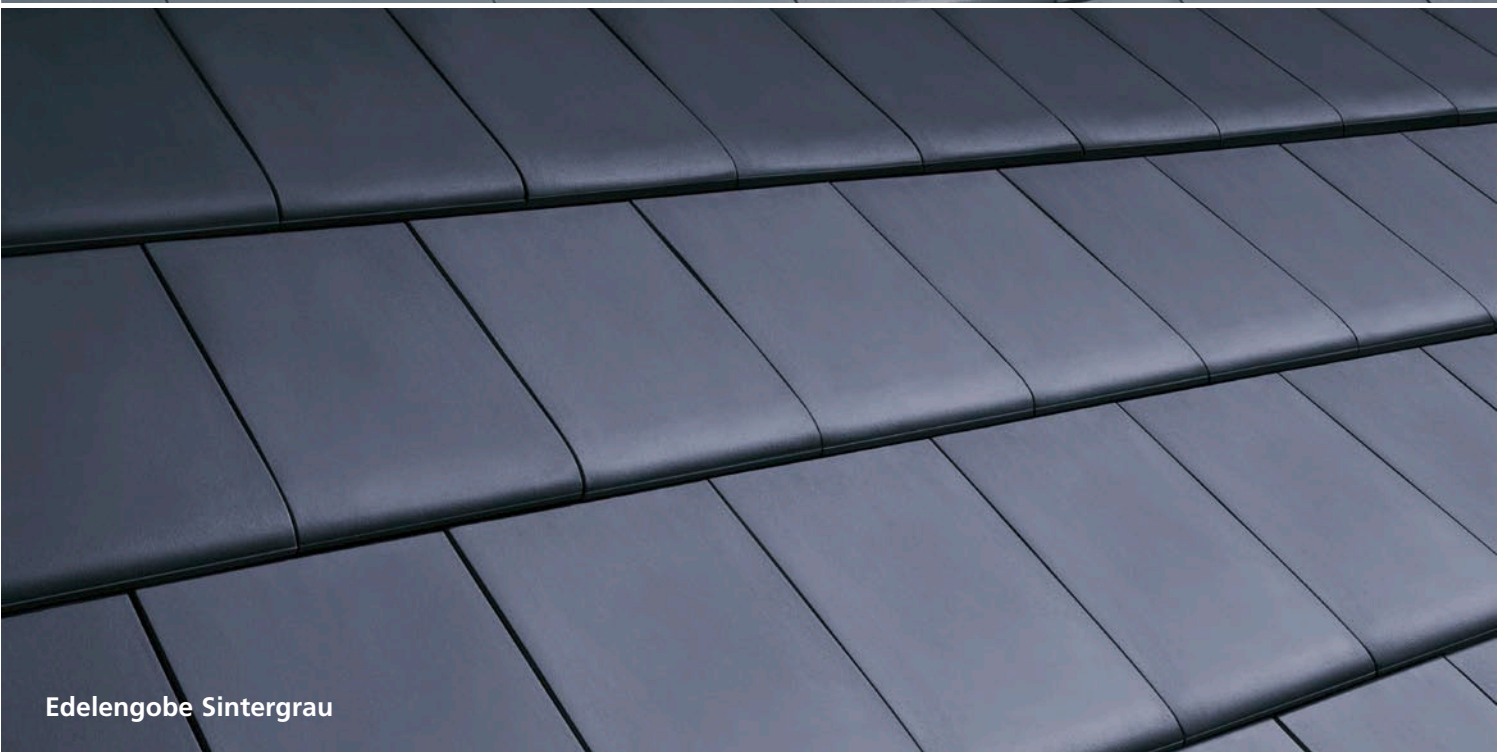

Edelengobe Sintergrau

Erlus AG

Hauptverwaltung

Hauptstraße 106 · D-84088 Neufahrn/NB
Telefon: 08773 18-0 · Telefax: 08773 18-113
Service: 0800 4444-888
E-Mail: info@erlus.com
Internet: www.erlus.com

Erlus Logistik-Zentrum Herrenteich

68766 Hockenheim-Herrenteich
Telefon: 06205 2095-0 · Telefax: 08773 18-113

GIMA-Werk Marklkofen

Girnghuber GmbH

Ludwig-Girnghuber Str. 1 · D-84163 Marklkofen
Telefon: 08732 24-0 · Telefax: 08732 24-200
E-Mail: verkauf@gima-ziegel.de
Internet: www.gima-ziegel.de

Erlus Logistik-Zentrum Brüggen

Stiegstraße 60 · 41379 Brüggen
Telefon: 02157 1419-13 · Telefax: 02157 1419-17

Erlus Logistik-Zentrum Ronneburg

Brunnenstraße 82 · 07580 Ronneburg
Telefon: 036602 399-18 · Telefax: 036602 399-75

Erlus Logistik-Zentrum Steinheim

Enderle Transporte

Talstraße 2 · 71711 Steinheim-Höffigheim
Telefon: 07144 21467 · Telefax: 07144 23066

Erlus AG

Werk Ergoldsbach
Industriestraße 7 · D-84061 Ergoldsbach

Vertriebsbüro / Auftragsannahme für Schornsteinsysteme

Telefon
Montagesysteme: 08773 18-450, 18-451
Geschosshohe Systeme: 08773 18-452, 18-454
Telefax: 08773 18-455, 18-140

Erlus AG

Werk Teistungen

Hundeshagener Str. 3 · 37339 Teistungen
Telefon: 036071 826-23 · Telefax: 036071 826-22

Vorfrachten für Ergoldsbacher Dachziegel

ab Logistik-Zentren bitte im
Werk Neufahrn anfordern

Überreicht durch:

Urheberrechtshinweis

© ERLUS AG 2009. Alle Rechte vorbehalten. Diese urheberrechtlich geschützten Unterlagen dürfen – auch auszugsweise – nur mit vorheriger Genehmigung der ERLUS AG vervielfältigt, abgeändert oder in irgendeiner Form oder irgendeinem Medium weitergegeben oder in einer Datenbank oder einem anderen Datenspeichersystem gespeichert werden. Eine Verwendung ohne vorherige Genehmigung gilt als Verstoß gegen die jeweiligen Copyright-Bestimmungen.