



Zink- , Kupfer- , oder farblich beschichtete Aluabdeckung

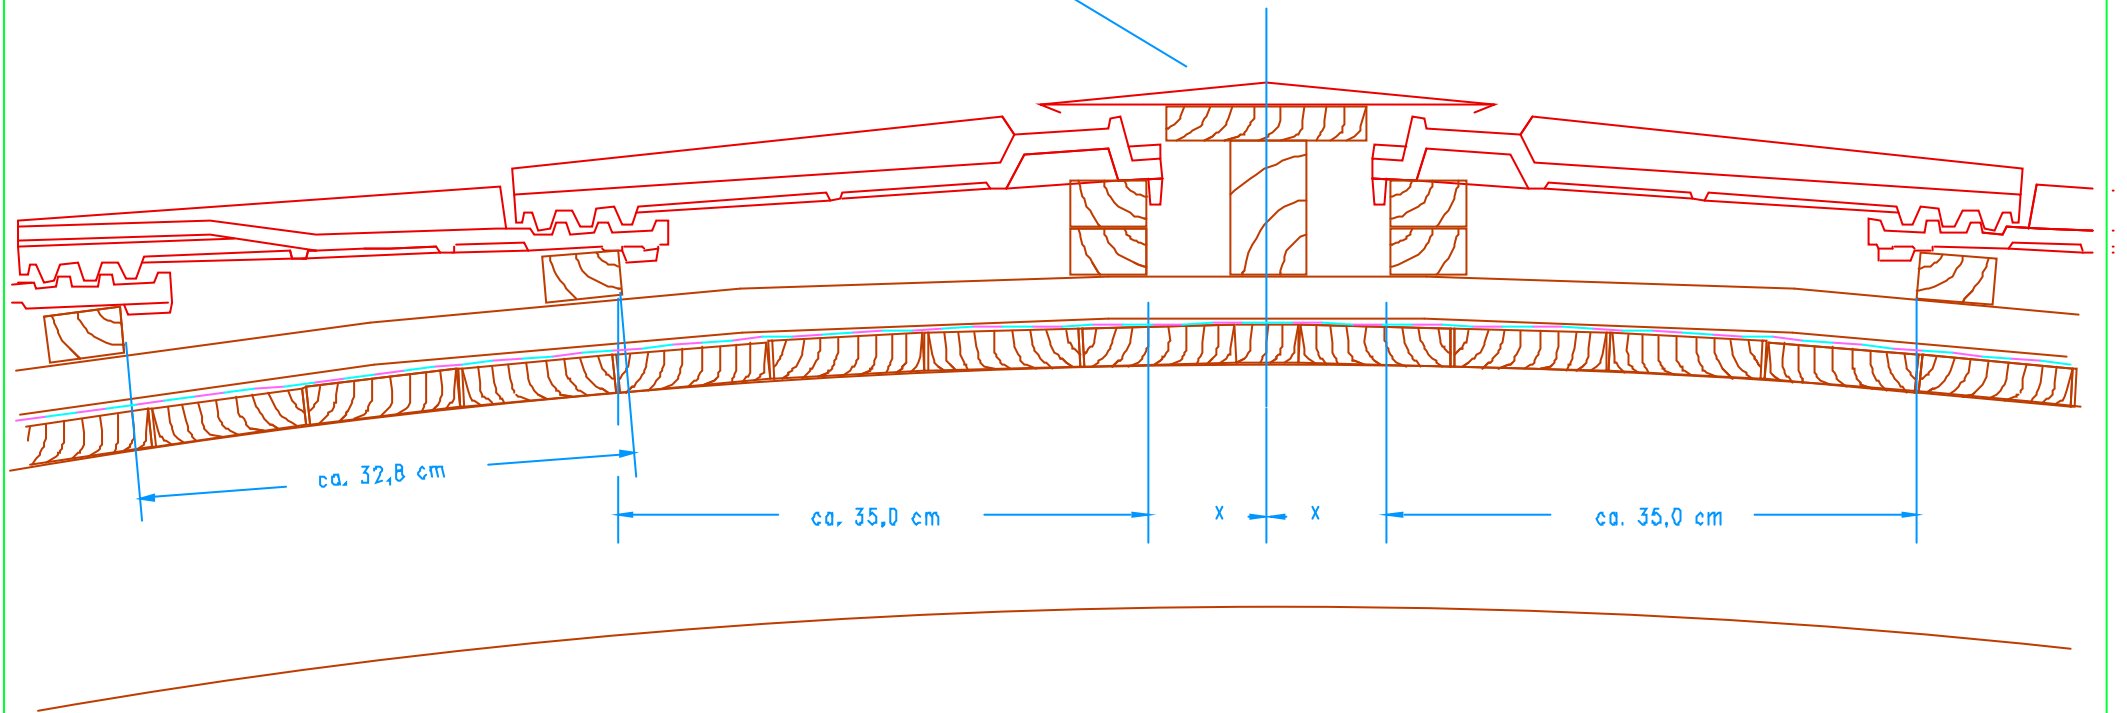

		Änderung	<input checked="" type="checkbox"/> ZEICHNE	BATM
Auftraggeber:		Erz.	Nigl	20.07.2007
Projekt:				
CAD-Service		Zeichner:	Druckmaßstab:	
		s.H. A4	1 : 5	
Ausführung:		KAP-System		
Firstabschluss		KA-TONN		
Tonnendach		Karat		