


F 17 Lüfterziegel

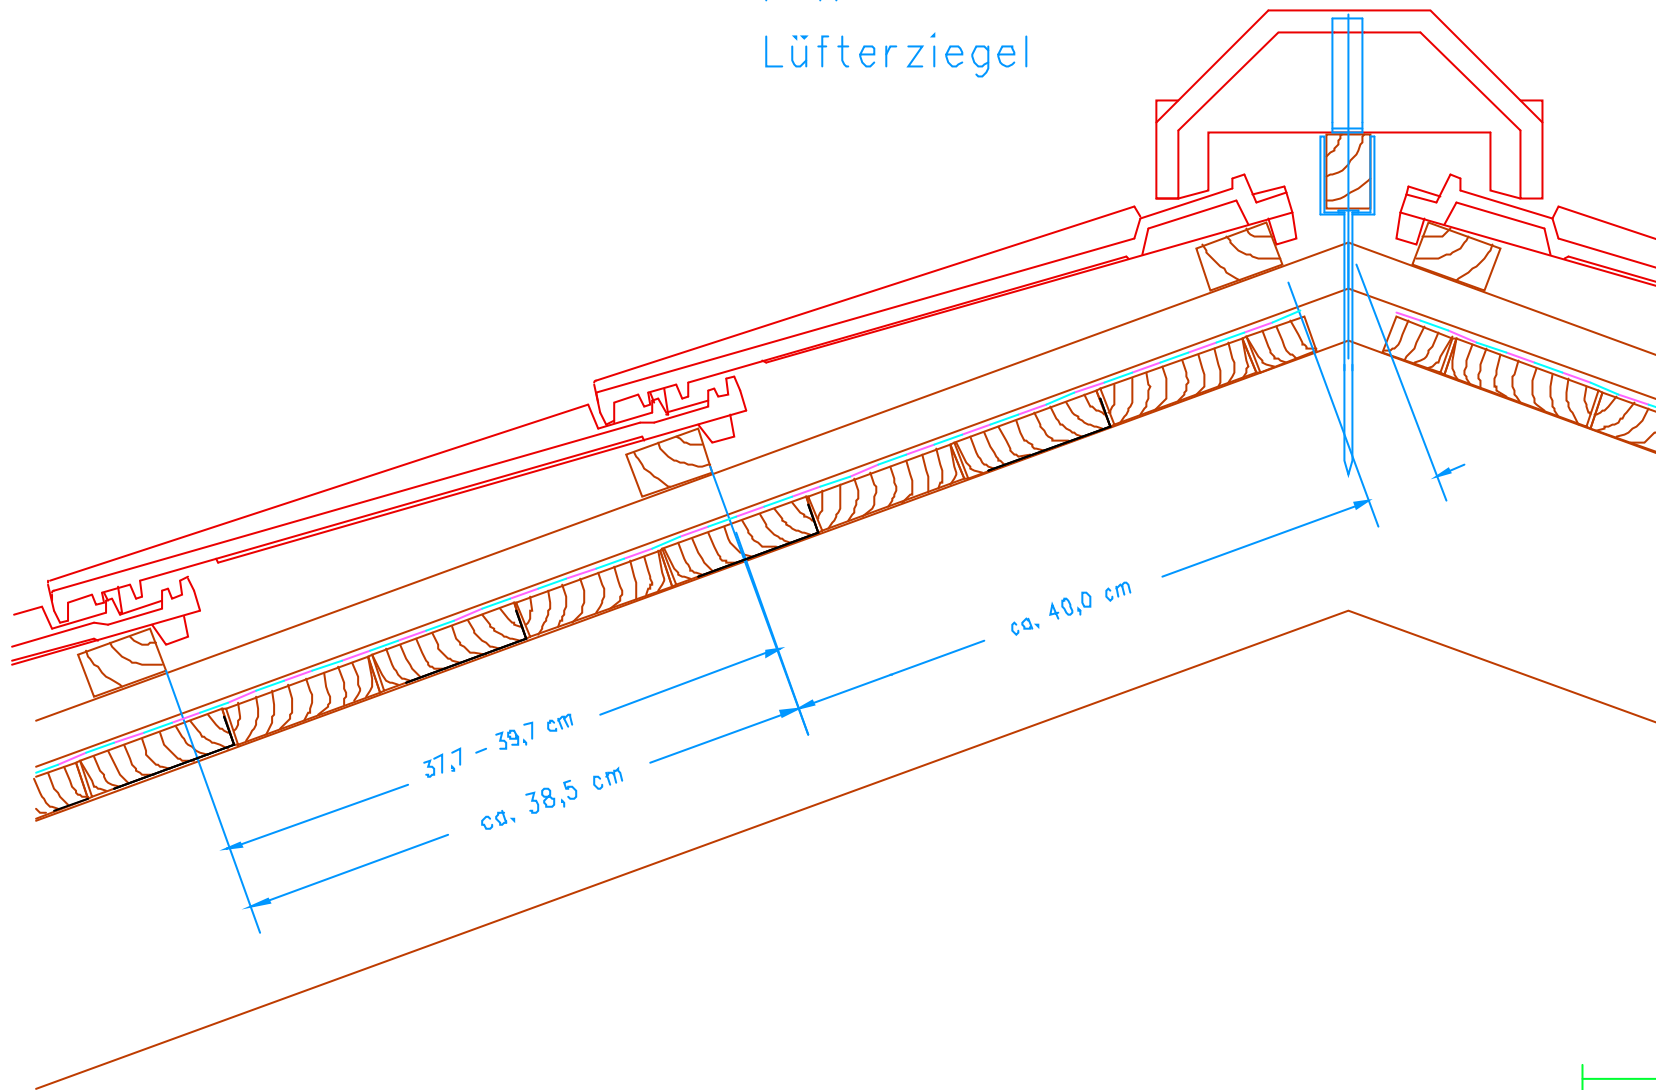

Änderung		ZEICHNE	BATM
Auftraggeber:		WZ	NIG
Projekt:		20.17.2007	
Bauzeichnung:		KAX-F17	
Der trocken verlagte First mit Firstlüfterziegel Nr.17 und Firstanschlussziegel		Kerol XXL	