


GROSSFALZ XXL  
 HALBER ZIEGEL NUR ZUM  
 BREITENAUSGLEICH BEI KLEINER  
 DACHFLÄCHE

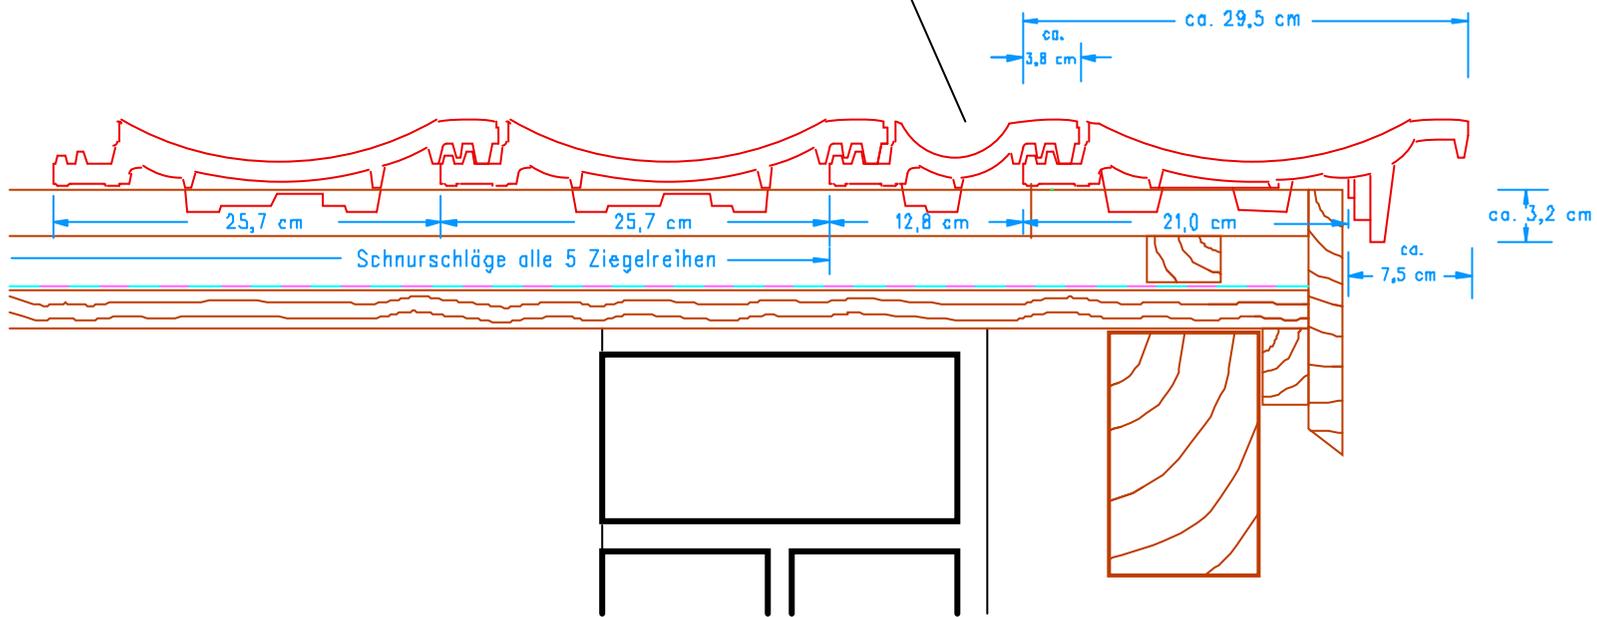

		Änderung	ZEICHNER	BATHJ
Arbeitgeber:		W.	NG	20.17.2067
Projekt:				
Bauzeichnung:		Blatt-Nr.	Blatt-Menge:	
		EAP-Nr.	1 : 5	
Überstehender Ortsgang rechts		REX-OR		
		Reformpfanne XXL		