


Hauptwetterrichtung




Firstanfangziegel


ca. 3,5 cm / lfd. M.
variabel

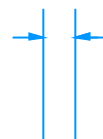

Firstendziegel

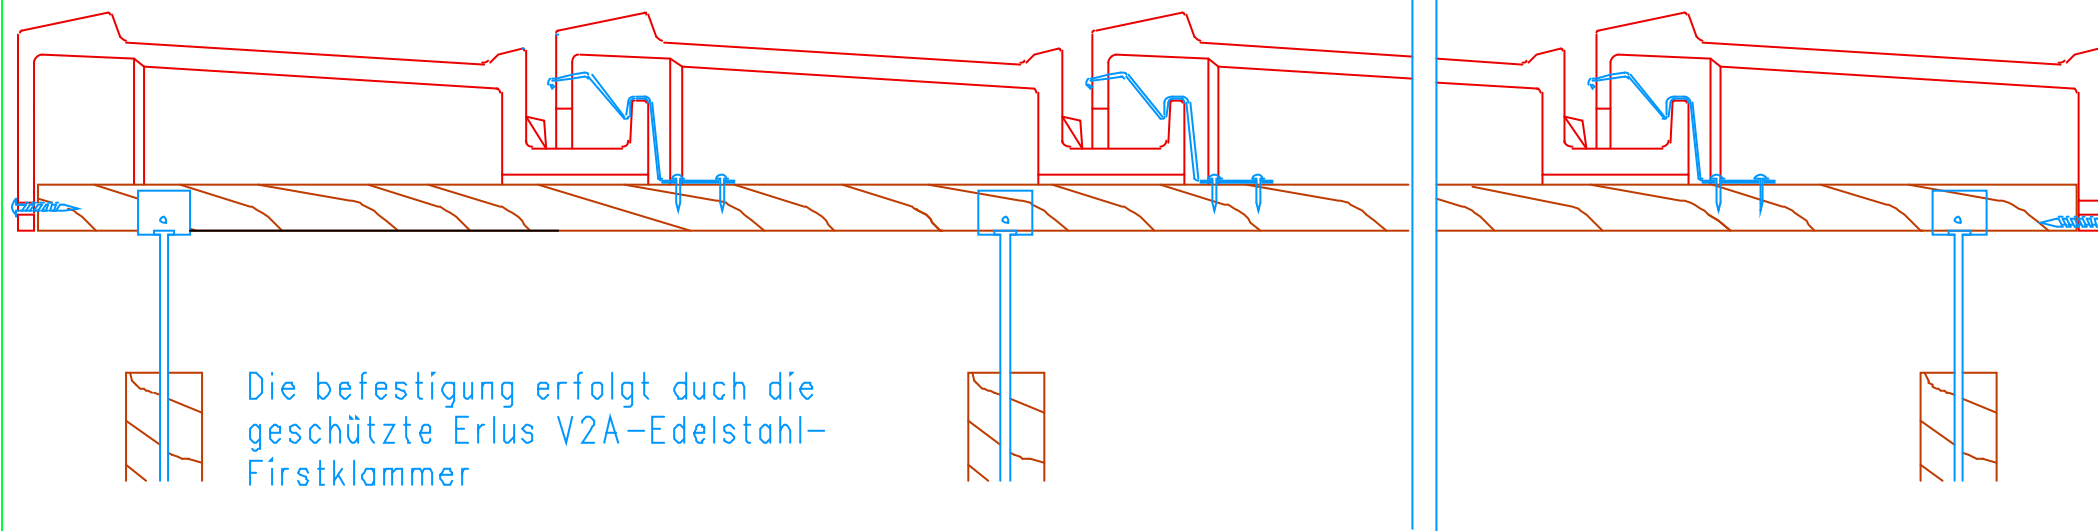

Die Befestigung erfolgt durch die geschützte Erlus V2A-Edelstahl-Firstklammer

Ausfertigung		<input checked="" type="checkbox"/> Zeichnen	Blatt Nr.	
Auftraggeber	ERLUS AG	Nr.:	11111	29.07.2007
Projekt				
CAD-Service		Zeichnungsart:	Zeichnungsformat:	
		01/11/11	I : 5	
Beschreibung	Der trocken verlegte First Nr. 19	CAD-Namen:	BIB-NR19	
		serie:	Biber	