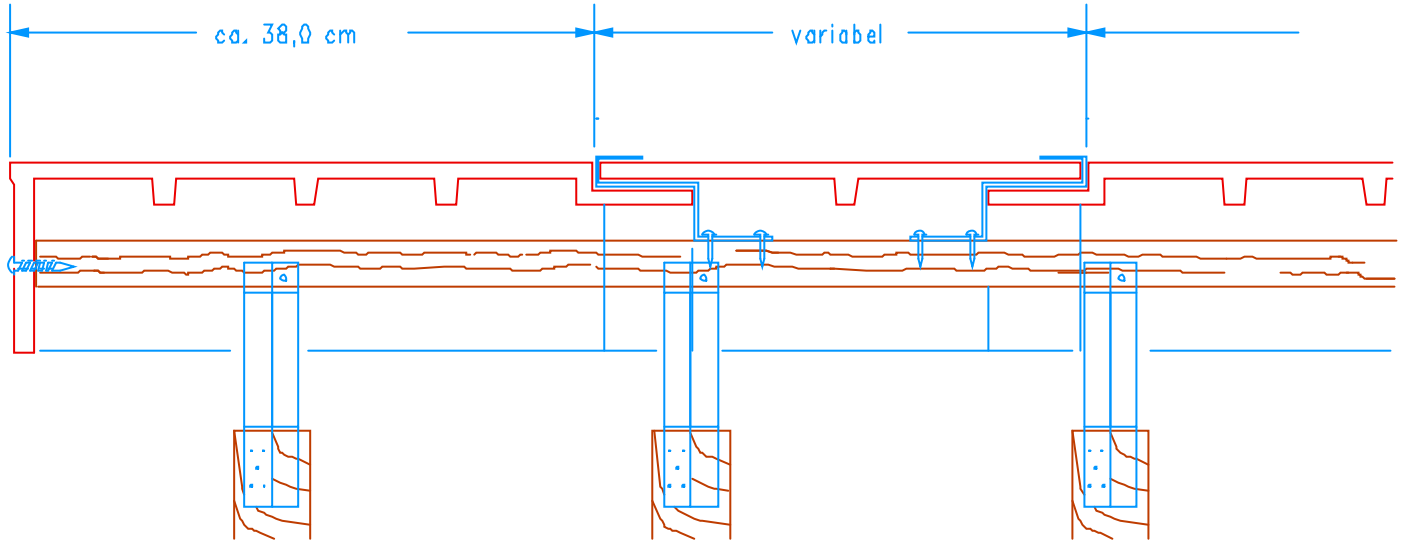

Änderung	ZEICHNER	DATUM
Nr.	Kürzel	29.07.2007
Auftraggeber: ERLUS AG		
Projekt: CAD-Service		
Bezeichnung: Der trocken verlegte First Nr. 16	Zeichenformat: DIN A4	Massstab: 1 : 5
	CAD-Name: ESB-NR16	
	Serie: Flachdachpfanne ESB	