



Hauptwetterrichtung

 


Firstanfangziegel

variabel

Firstendziegel

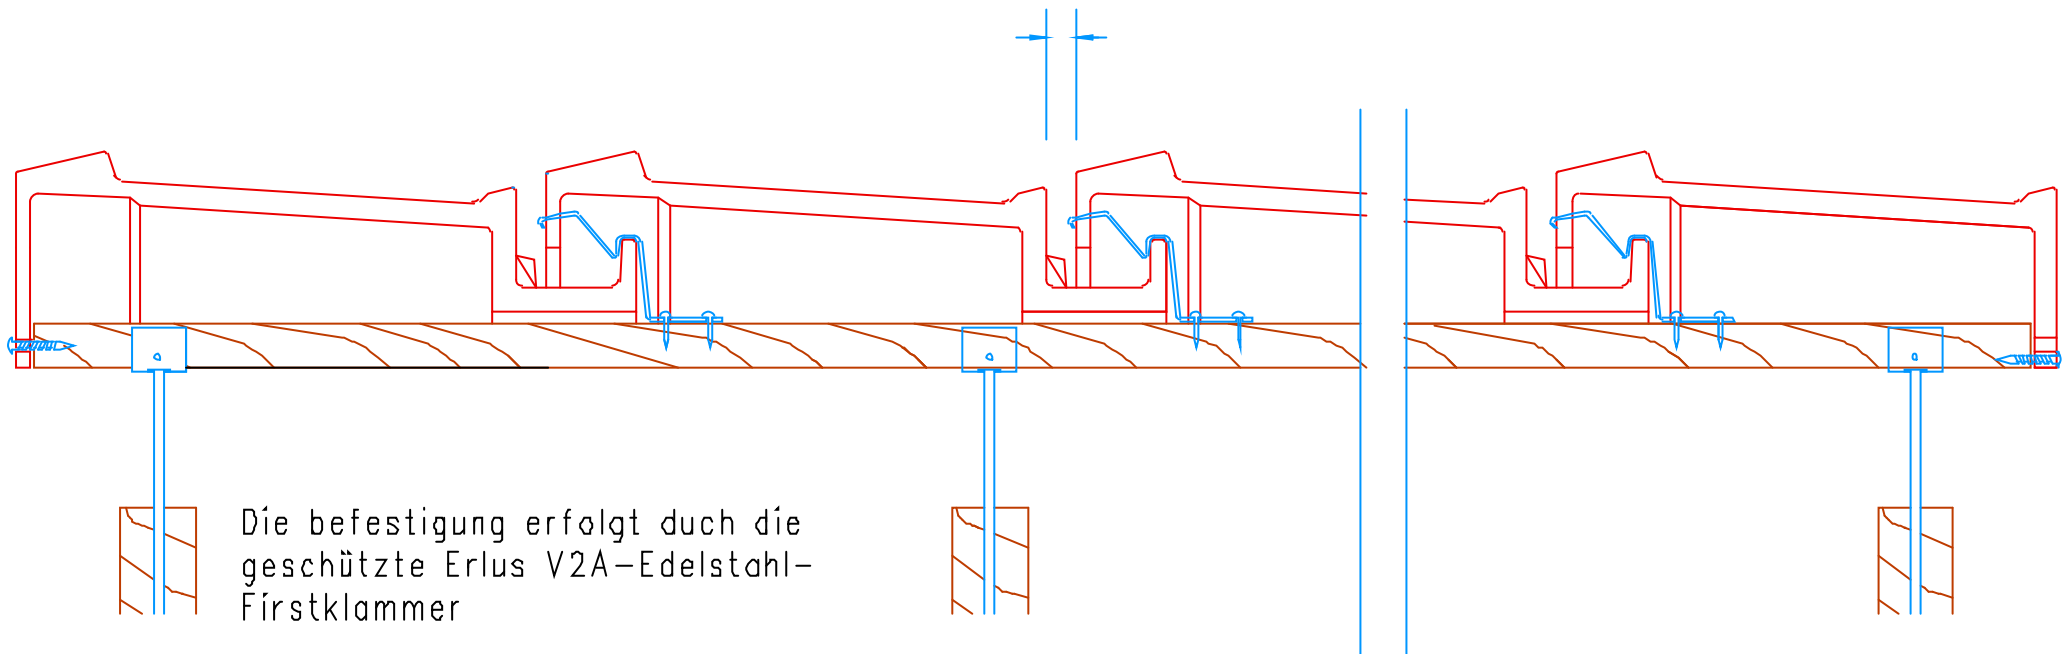

Die befestigung erfolgt durch die geschützte Erlus V2A-Edelstahl-Firstklammer

		Änderung	ZEICHNER	BATH
Antragsteller		Wz.	Nr.	20.17.2067
ERLUS AG				
Projekt:				
CAD-Service				
Bezeichnung:				
Der trocken verlegte Firstdächerziegel Nr. 19		HDX-NR19		
		Hahlfalzziegel		